


BYT B

ŠTVORIZBOVÝ BYT JEDNOPODLAŽNÝ, CELKOVÁ VÝMERA = 98,5 m²

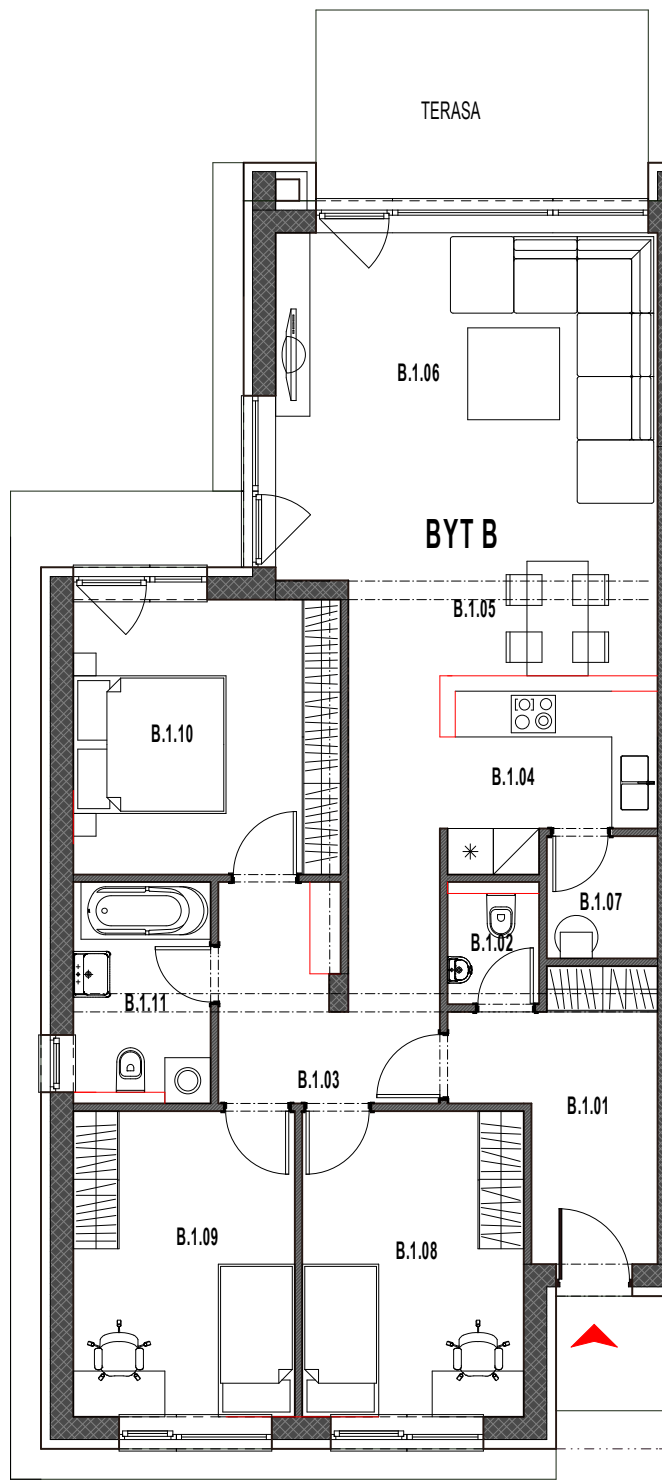

PÔDORYS 1.N.P.

B.1.01	VSTUPNÁ HALA	7,6 m ²
B.1.02	WC	1,9 m ²
B.1.03	CHODBA	9,0 m ²
B.1.04	KUCHYŇA	8,8 m ²
B.1.05	JEDÁLEŇ	5,1 m ²
B.1.06	OBÝVACIA HALA	22,8 m ²
B.1.07	ŠPAJZA	2,3 m ²
B.1.08	IZBA	11,6 m ²
B.1.09	IZBA	11,6 m ²
B.1.10	SPÁĽŇA	12,6 m ²
B.1.11	KÚPEĽŇA	5,2 m ²
VÝMERA PODLAŽIA		98,5 m ²
TERASA		11 m ²